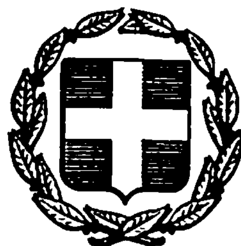


ΕΦΗΜΕΡΙΣ ΤΗΣ ΚΥΒΕΡΝΗΣΕΩΣ
ΤΗΣ ΕΛΛΗΝΙΚΗΣ ΔΗΜΟΚΡΑΤΙΑΣ

ΑΘΗΝΑ 18 ΑΥΓΟΥΣΤΟΥ 1983 | ΤΕΥΧΟΣ ΤΕΤΑΡΤΟ | ΑΡΙΘΜΟΣ ΦΥΛΛΟΥ 351

ΠΕΡΙΕΧΟΜΕΝΑ

ΑΠΑΛΛΟΤΡΙΩΣΕΙΣ

ΑΠΟΦΑΣΕΙΣ

Αριθ. 2770/81 (1)

*Κήρυξη ως αναδασωτέας εκτάσεως 11.425 στρεμμάτων στη θέση Ψηλοράχη περιφέρειας Κοινότητας Στρογγυλοβουνίου του Νομού Αιτωλ/νίας.

Ο ΝΟΜΑΡΧΗΣ ΑΙΤΩΛΙΑΣ ΚΑΙ ΑΚΑΡΝΑΝΙΑΣ

Έχοντας υπόψη:

1. Τα άρθρα 24 και 117/του Συντάγματος 1975.
2. Τις περί διοικητικής αποκεντρώσεως διατάξεις.
3. Τις διατάξεις του Ν. 998/79 «περί προστασίας των Δασών και των δασικών εν γένει εκτάσεων της Χώρας» και συγκεκριμένα, α) του άρθρου 41 παρ. 1, β) του άρθρου 38 παρ. 1.
4. Την με αριθμό 160417/1180/8.7.1980 διαταγή του Υπουργείου Γεωργίας «περί παροχής οδηγιών κηρύξεως αναδασωτέων εκτάσεων», ως και την 178936/4496/20.11.1981 συμπληρωματική δ/γή.
5. Την με αριθμό 4691/30.10.1981 αναφορά του Δασαρχείου Μεσολογγίου περί κηρύξεως αναδασωτέας της αναφερομένης στο θέμα εκτάσεως που καταστράφηκε ολοσχερώς συνεπεία πυρκαϊάς την 1.8.1981 και η οποία οφείλεται μάλλον σε αμέλεια από καθαρισμό καναλιών ή ρίψη τσιγάρου κατά μήκος του δρόμου, αποφασίζουμε:

Κηρύσσουμε ως αναδασωτέα με σκοπό την προστασία για την επαναδημιουργία της δασικής βλαστήσεως που καταστράφηκε δια της φυσικής αναγεννήσεως και τη διατήρηση του χαρακτήρα του δάσους και δασικής εκτάσεως ώστε να αποκλεισθεί η διάθεσή της για άλλο προορισμό, την παραπάνω δημόσια δασική έκταση των 11.425 στρεμμάτων που καλύπτονταν από Β2 AEGILOPS και αείφυλλα πλατύφυλλα και εμπίπτει στην κατηγορία των άρθρων 3 παρ. 1 και 2 και 4 παρ. 1δ και 1γ του Ν. 998/79 και βρίσκεται στη θέση Ψηλοράχη, περιφέρειας Κοινότητας Στρογγυλοβουνίου και προσδιορίζεται από τα στοιχεία, όπως φαίνεται στο συνημμένο διάγραμμα, το οποίο αποτελεί αναπόσπαστο μέρος της αποφάσεως αυτής με όρια:

Ανατολικά: Δημόσιο δάσος Πενταλόφου.
Δυτικά: Επαρχιακός δρόμος Στρογγυλοβουνίου - Αστακού και δημόσια δάση.
Βόρεια: Επαρχιακός δρόμος Πενταλόφου - Παλαιομάνινας - Δημόσιο δάσος Λεσινίου.
Νότια: Γεωργικές καλλιέργειες.

Η απόφαση αυτή να δημοσιευθεί στην Εφημερίδα της Κυβερνήσεως.

Μεσολόγγι, 15 Μαρτίου 1982

Ο Νομαρχών Διευθυντής
ΙΩΑΝ. ΑΡΒΑΝΙΤΑΚΗΣ

* Αναδημοσιεύεται, διότι δημοσιεύθηκε εσφαλμένα στο 590/24.12.82 ΦΕΚ, τ. Δ'.

ΤΟΠΟΓΡΑΦΙΚΟ ΔΙΑΓΡΑΜΜΑ

ΚΛΙΜΑΞ 1: 25.000

ΑΠΟΣΠΑΣΜΑ ΧΑΡΤΟΥ

Κλίμαξ 1: 200.000

ΠΟΛΕΟΔΟΜΙΑ

ΑΠΟΦΑΣΕΙΣ

Αριθ. Γ. 39654/1483 (2)

Τροποποίηση του ρυμοτομικού σχεδίου Λαμίας (Φθιώτιδος) με τον καθορισμό χώρου για την ανέγερση αθλητικών εγκαταστάσεων.

Ο ΥΠΟΥΡΓΟΣ
ΧΩΡΟΤΑΞΙΑΣ, ΟΙΚΙΣΜΟΥ ΚΑΙ ΠΕΡΙΒΑΛΛΟΝΤΟΣ

Έχοντας υπόψη:

1. Τις διατάξεις: α) του από 17.7.1923 Ν. Δ/τος «περί σχεδίων πόλεων κλπ.», όπως μεταγενέστερα τροποποιήθηκαν και συμπληρώθηκαν και ειδικότερα το άρθρο 29 και β) της παρ. 2 του άρθρου 5 του Ν. 423/1976 «περί Γυμναστηρίων και ρυθμίσεως θεμάτων αφορώντων εις τον εξωσχολικόν αθλητισμόν» (ΦΕΚ 223/Α') όπως η παράγραφος αυτή αντικαταστάθηκε με το εδάφιο γ του άρθρου 3 του Ν. 665/1977 (ΦΕΚ 225/Α').

2. Τις διατάξεις του Ν. 947/1979 «περί οικιστικών περιοχών» (ΦΕΚ 169/Α') και ειδικότερα το άρθρο 62 (παράγρ. 1).

3. Τις διατάξεις του Ν. 1032/1980 «περί συστάσεως Υπουργείου Χωροταξίας, Οικισμού και Περιβάλλοντος» (ΦΕΚ 57/Α') και ειδικότερα τα άρθρα 2, 3 και 7.

4. Το Ζ7/Φ14-460/29/29.9.1982 έγγραφο της Γενικής Γραμματείας Αθλητισμού.

5. Την 51/1983 γνωμοδότηση του Κεντρικού Συμβουλίου Χωροταξίας, Οικισμού και Περιβάλλοντος, αποφασίζουμε:

α) Εγκρίνεται η τροποποίηση του ρυμοτομικού σχεδίου Λαμίας (Φθιώτιδος) στο υπ' αριθ. 21 οικοδομικό τετράγωνο με το χαρακτηρισμό τμήματος αυτού ως χώρου για την ανέγερση αθλητικών εγκαταστάσεων, όπως φαίνεται στο σχετικό πρωτότυπο διάγραμμα σε κλίμακα 1:500, που θεωρήθηκε από τον Προϊστάμενο της Διευθύνσεως Πολεοδομικών Εφαρμογών με τη Γ. 39654/1983 πράξη του και που συνοπτικό του αντίτυπο δημοσιεύεται με την παρούσα απόφαση.

β) Η ισχύς της παρούσης αποφάσεως αρχίζει από τη δημοσίευσή της στην Εφημερίδα της Κυβερνήσεως.


Αθήνα, 29 Ιουνίου 1983

Ο ΥΠΟΥΡΓΟΣ

ΑΝΤΩΝΙΟΣ ΤΡΙΤΣΗΣ

ΥΠ... ΡΓΕΙΟ
ΧΩΡ/ΞΙΑΣ, ...

Γ-39654/83
Τροποποίηση του ρυμοτομικού σχεδίου Λαμίας (Φθιώτιδος) με τον καθορισμό χώρου για την ...
... εγκαταστάσεων.-

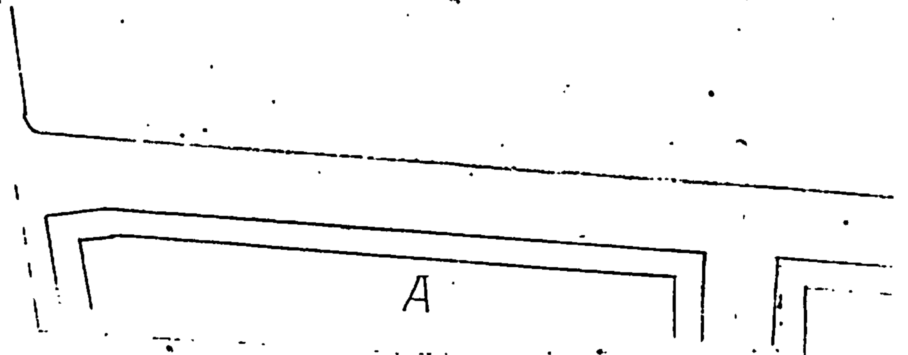

Λαμια αρ. ...
51/83

29 Ιουνίου 1985

20

Γ.483

Χώρος για την ανέγερση φιλοπτωχικού εγκαταστάσεων

Γ.482

Γ.480

22

Γ.481

Χώρος για την ανέγερση Παιδικού Σταθμού

51,50

87,00

Αριθ. Γ. 35470/1449 (3)

Τροποποίηση του ρυμοτομικού σχεδίου Αμπελοκήπων (Θεσσαλονίκης) για την ανέγερση κτιρίων Γυμνασίου και Δημοτικού Σχολείου.

Ο ΥΠΟΥΡΓΟΣ
ΧΩΡΟΤΑΞΙΑΣ, ΟΙΚΙΣΜΟΥ ΚΑΙ ΠΕΡΙΒΑΛΛΟΝΤΟΣ

Έχοντας υπόψη:

1. Τις διατάξεις: α) Του από 17.7.1923 Ν.Δ. «περί σχεδίων πόλεων κλπ.», όπως τροποποιήθηκαν μεταγενέστερα και συμπληρώθηκαν και ειδικότερα του άρθρου 29 αυτού και β) της παρ. 2 του άρθρου 4 του Ν. 622/1977 (ΦΕΚ 171/Α') «περί εισπράξεως υπό του Δημοσίου Ταμείου των δια την έκδοσιν οικοδομικών αδειών καταβαλλομένων φόρων κλπ.».

2. Τις διατάξεις του Ν. 947/1979 «περί οικιστικών περιοχών» (ΦΕΚ 169/Α') και ειδικότερα του άρθρου 62 (παρ. 1).

3. Τις διατάξεις του Ν. 1032/1980 «περί συστάσεως Υπουργείου Χωροταξίας, Οικισμού και Περιβάλλοντος» (Φ.Ε.Κ. 57/Α') και ειδικότερα τα άρθρα 2, 3 και 7.

4. Την κοινή απόφαση Υπουργών Προεδρίας της Κυβερνήσεως και Χωροταξίας, Οικισμού και Περιβάλλοντος με αριθ. Γ. 34279/2196/7.9.82 (ΦΕΚ 677/Β'/16.9.82) και ειδικότερα το άρθρο 10 αυτής.

5. Την 13905/721/26.4.82 κοινή απόφαση των Υπουργών Προεδρίας Κυβερνήσεως και Χωροταξίας, Οικισμού και Περιβάλλοντος, όπως τροποποιήθηκε και συμπληρώθηκε με την όμοια αριθ. 45602/2138/22.10.82 (ΦΕΚ 825/Β'/22.10.1982) και ειδικότερα το άρθρο 3 αυτής.


6. Το με αριθ. Φ610—1/ΣΤ1/3226/22.9.82 έγγραφο του Υπουργείου Εθν. Παιδείας και Θρησκευμάτων.


7. Την 4/22.12.82 γνωμοδότηση του Συμβουλίου Χωροταξίας, Οικισμού και Περιβάλλοντος Νομού Θεσσαλονίκης, αποφασίζουμε:

Εγκρίνεται η τροποποίηση του ρυμοτομικού σχεδίου Αμπελοκήπων (Θεσσαλονίκης) με την ενοποίηση τμημάτων των οικοδομικών τετραγώνων μεταξύ των οδών Ανθυπολοχαγού Παπαζοπούλου, Φιλιππουπόλεως, Μεγ. Αλεξάνδρου και Ελ. Βενιζέλου και τον καθορισμό του ενιαίου χώρου με στοιχεία Α—Β—Γ—Δ—Ε—Ζ—Η—Θ—Ι—Α για την ανέγερση κτιρίων Γυμνασίου και Δημοτικού Σχολείου όπως φαίνεται στο σχετικό πρωτότυπο διάγραμμα σε κλίμακα 1:500, που θεωρήθηκε από τον Προϊστάμενο της Δ/νσης Πολεοδομικών Εφαρμογών με τη Γ. 35470/1983 πράξη του και που αντίτυπό του δημοσιεύεται συνοπτικά με αυτή την απόφαση.

Αθήνα, 23 Ιουνίου 1983

Ο ΥΠΟΥΡΓΟΣ
ΑΝΤΩΝΙΟΣ ΤΡΙΤΣΗΣ

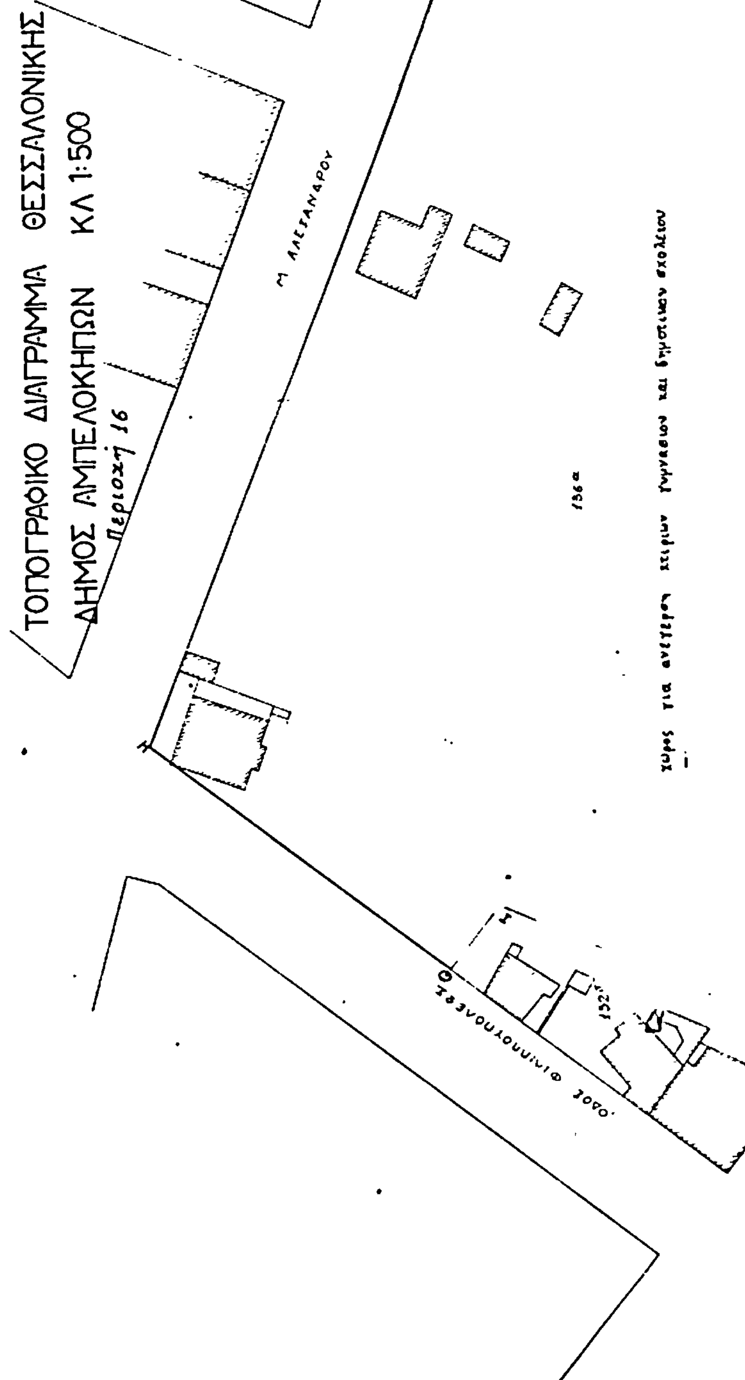
ΤΟΠΟΓΡΑΦΙΚΟ ΔΙΑΓΡΑΜΜΑ ΘΕΣΣΑΛΟΝΙΚΗΣ
ΔΗΜΟΣ ΑΜΠΕΛΟΚΗΠΩΝ ΚΛ 1:500
Περιοχή 16
Μ. ΑΛΕΞΑΝΔΡΟΥ
136α
χώρος για ανέγερση κτιρίων γυμνασίου και δημοτικου σχολείου
οδός Φιλιππουπόλεως
152

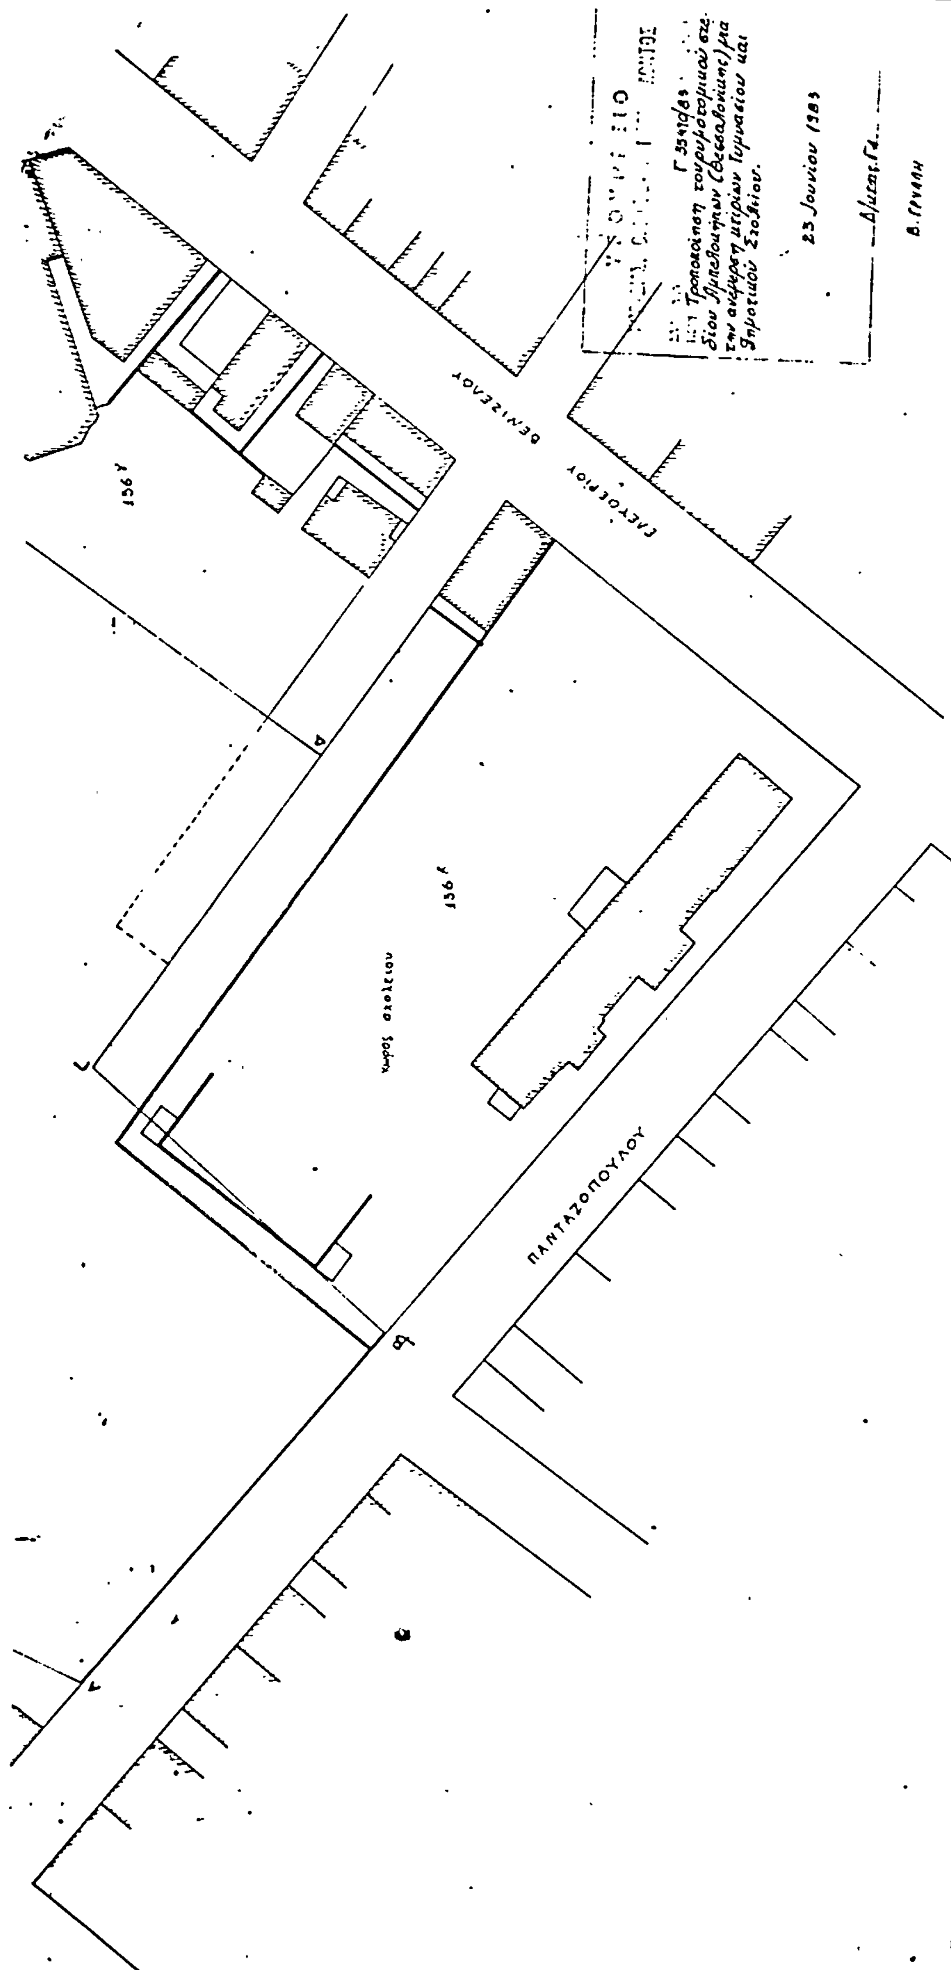

ΑΠΟ ΤΟ ΕΘΝΙΚΟ ΤΥΠΟΓΡΑΦΕΙΟ